


ساختمان مرکز رشد واحدهای فناوری سلامت دانشگاه علوم پزشکی فسا

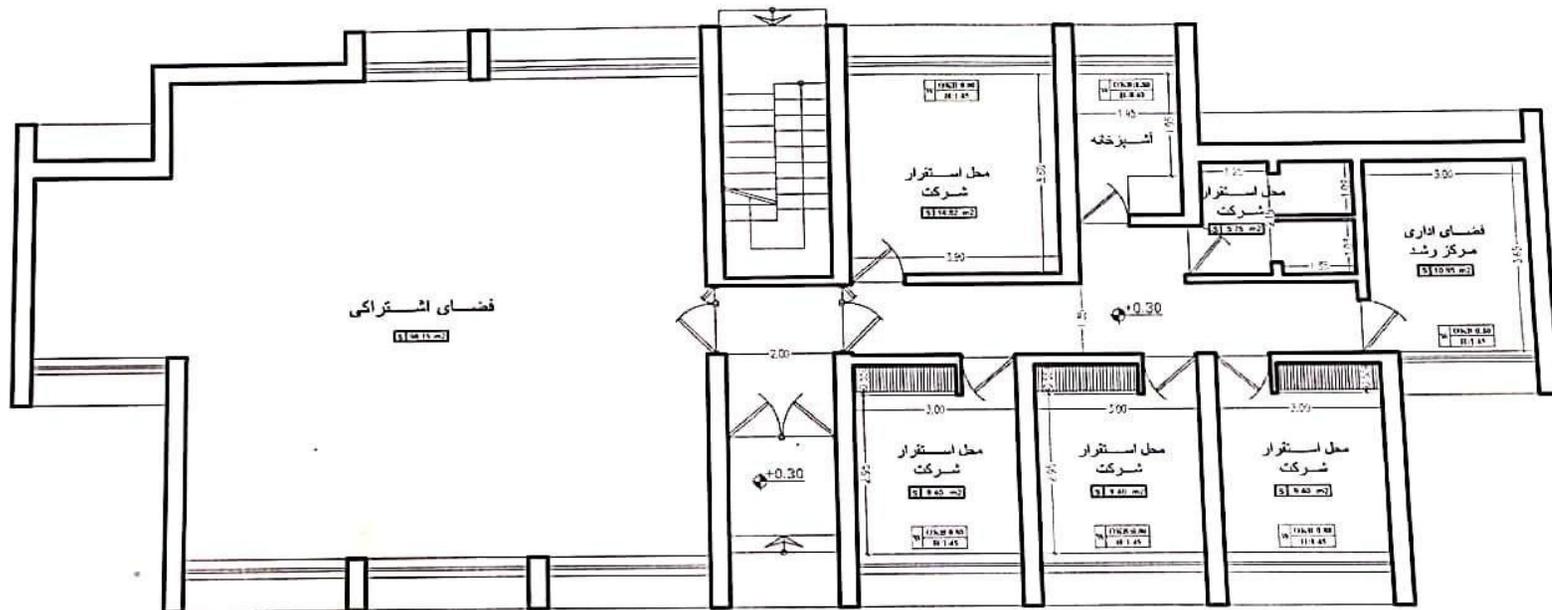


پلان طبقه همکف


متر از کل : 270 متر مربع

MK
M.KARIMI ARCHITECT
دفتر معماری آمار - ۰۲۵۱۱۷۴۵۰۶ - ۰۲۱۷۸۳۳۷۸۷

SC:1.150

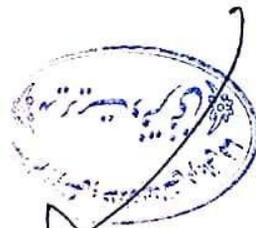


ساختمان مرکز رشد واحدهای فناوری سلامت دانشگاه علوم پزشکی فسا

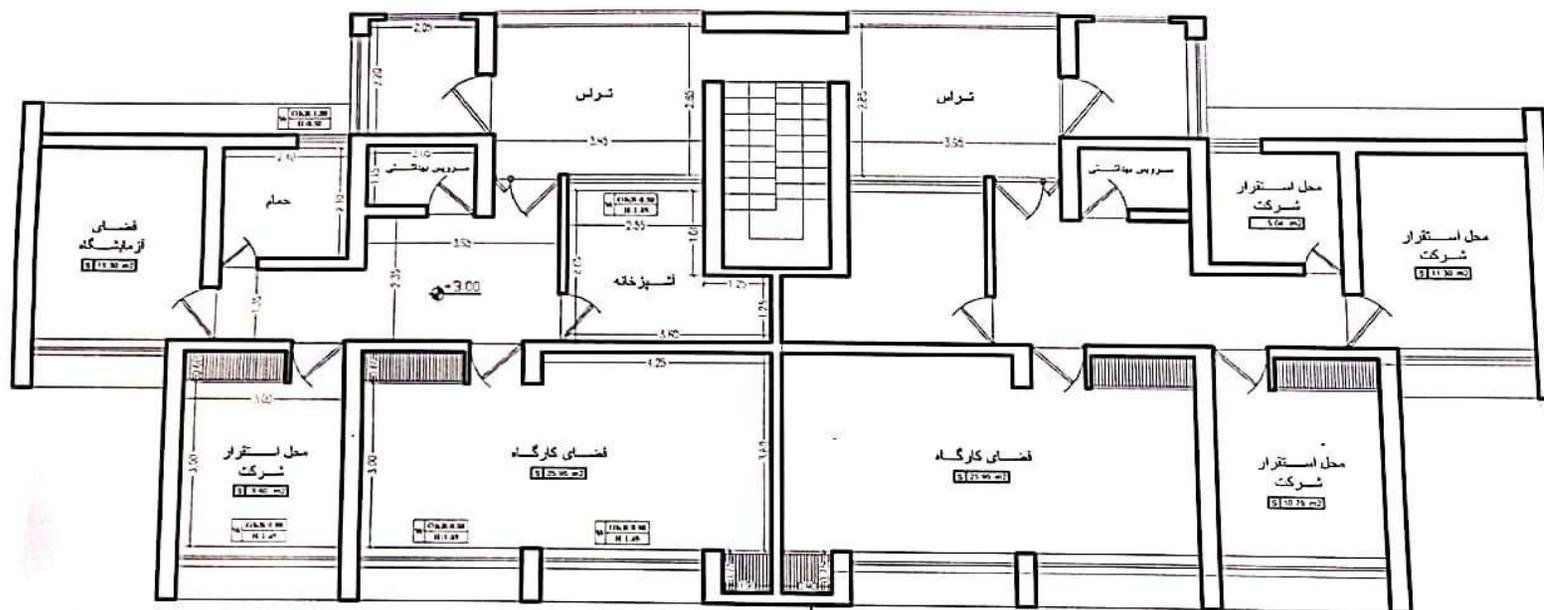

MK
M.KARIMI ARCHITECT
دفتر معماری لاین - ۰۹۳۵۱۱۷۲۵۰۶ - ۰۹۱۷۸۳۳۷۸۷۰

SC:1.150

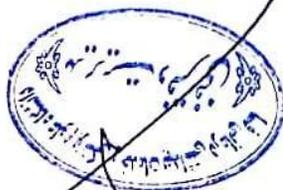

پلان طبقه اول

متر از کل : 270 متر مربع